



POHLED BOČNÍ II - NOVÝ STAV

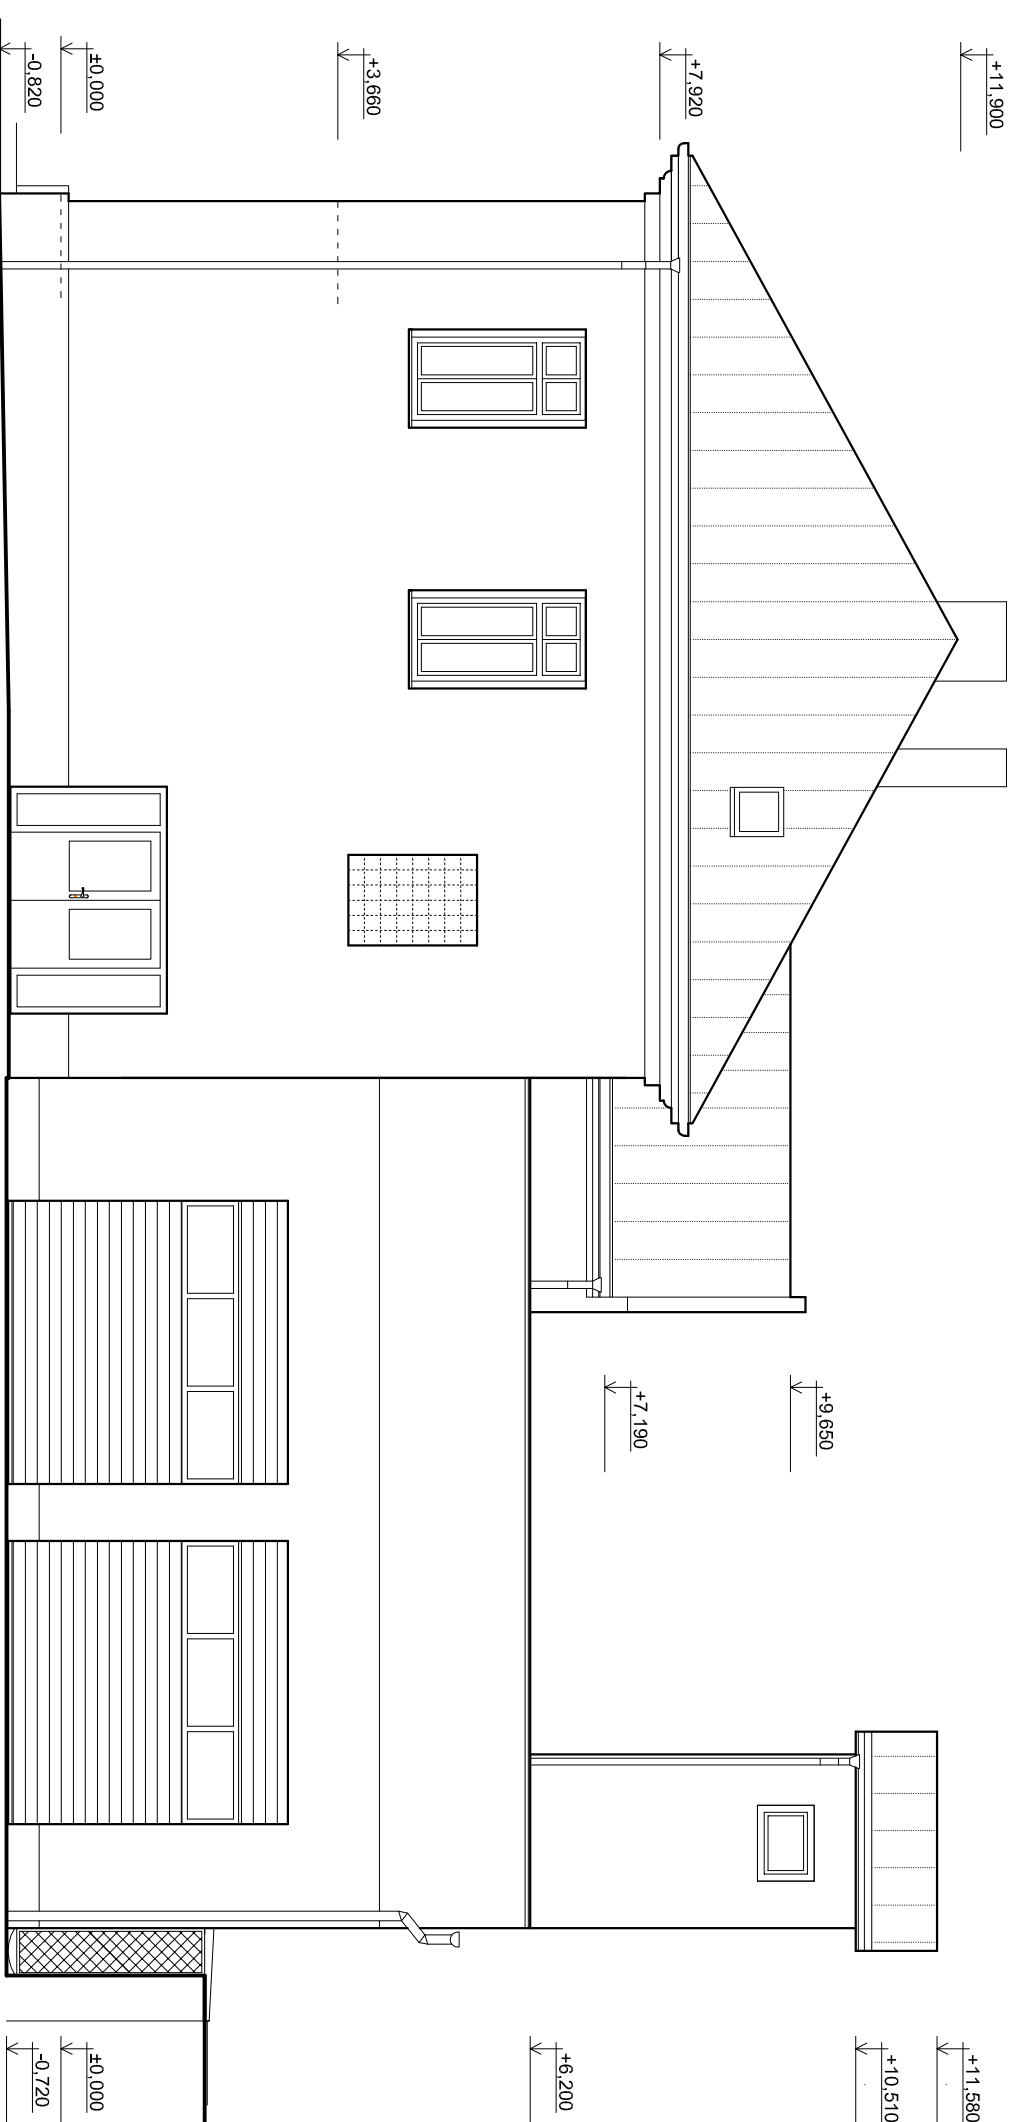

±0.00 = STÁVAJÍCÍ ÚROVEŇ PODLAHY MÍSTNOSTI 1.01

- POPIS FASÁDY POŽÁRNÍ ZBROJNICE**
- OMÍTKA: FASÁDNÍ BARVA, ODSŤÍN DLE VÝBĚRU INVESTORA
 DEKORATIVNÍ OMÍTKA Z DRCENÉHO KAMENIVA V BARVĚ DLE VÝBĚRU INVESTORA
- SOKL: (TMAVŠÍ ODSŤÍN FASÁDNÍ BARVY)
- OKNA: PLASTOVÁ V BARVĚ DLE VÝBĚRU INVESTORA
- DVEŘE: PLASTOVÉ V BARVĚ DLE VÝBĚRU INVESTORA
- GARAŽOVÁ VRATA: SEKČNÍ, POUZDŘENÝ HLADKÝM HLINIKOVÝM PLECHEM
- KRYTINA: ASFALTOVÝ PÁS S BRÍDLIČNÝM POSYPEM
- KLEMPÍŘSKÉ PRVKY: SUŠÍČÍ VĚŽ - PLECHOVÁ KRYTINA, ODSŤÍN SHODNÝ SE STŘECHOU ŠKOLY
 POZINKOVANÝ PLECH V BARVĚ SHODNÉ S FASÁDOU

	Název akce: Zřízení požární zbrojnice přístavba objektu č.p.86 v Jindřichově		zak. číslo: 1335/17
	Investor: Obec Jindřichov: 753 01 Jindřichov č.p. 19	Místo: 753 01 Jindřichov č.p.86	K.U.: Jindřichov u Hranic
Ing. Bronislav Hostaša autorizovaný Ing v oboru pozemní stavby osvědčení o autorizaci č.4745 (22.12.94) v seznamu vedeným ČKAIT: č.1200589 IČO: 22968415; DIČ: CZ 6104090707 sídlo: 753 01 Hranice: Sklený kopec 1680 provoz: 753 01 Hranice: ul.Galašova 156 telefon: 581 606 945 mobil: 776 359 360 e-mail: hostasa@centrum.cz	Stupeň: PD pro vydání spojeného územního rozhodnutí a stavebního povolení	Datum zpracování PD: listopad 2017	Měřítko: 1:100
Hl.projektant: Ing.Bronislav Hostaša zpracováno dle přílohy č.4 k vyhl.č. 62/13	Příloha:	Pohled boční II nový stav	Označení přílohy D.1.1.17